


„Ein Haus
so individuell
wie die Menschen
die es bauen“

Erdgeschoss
M. 1:80

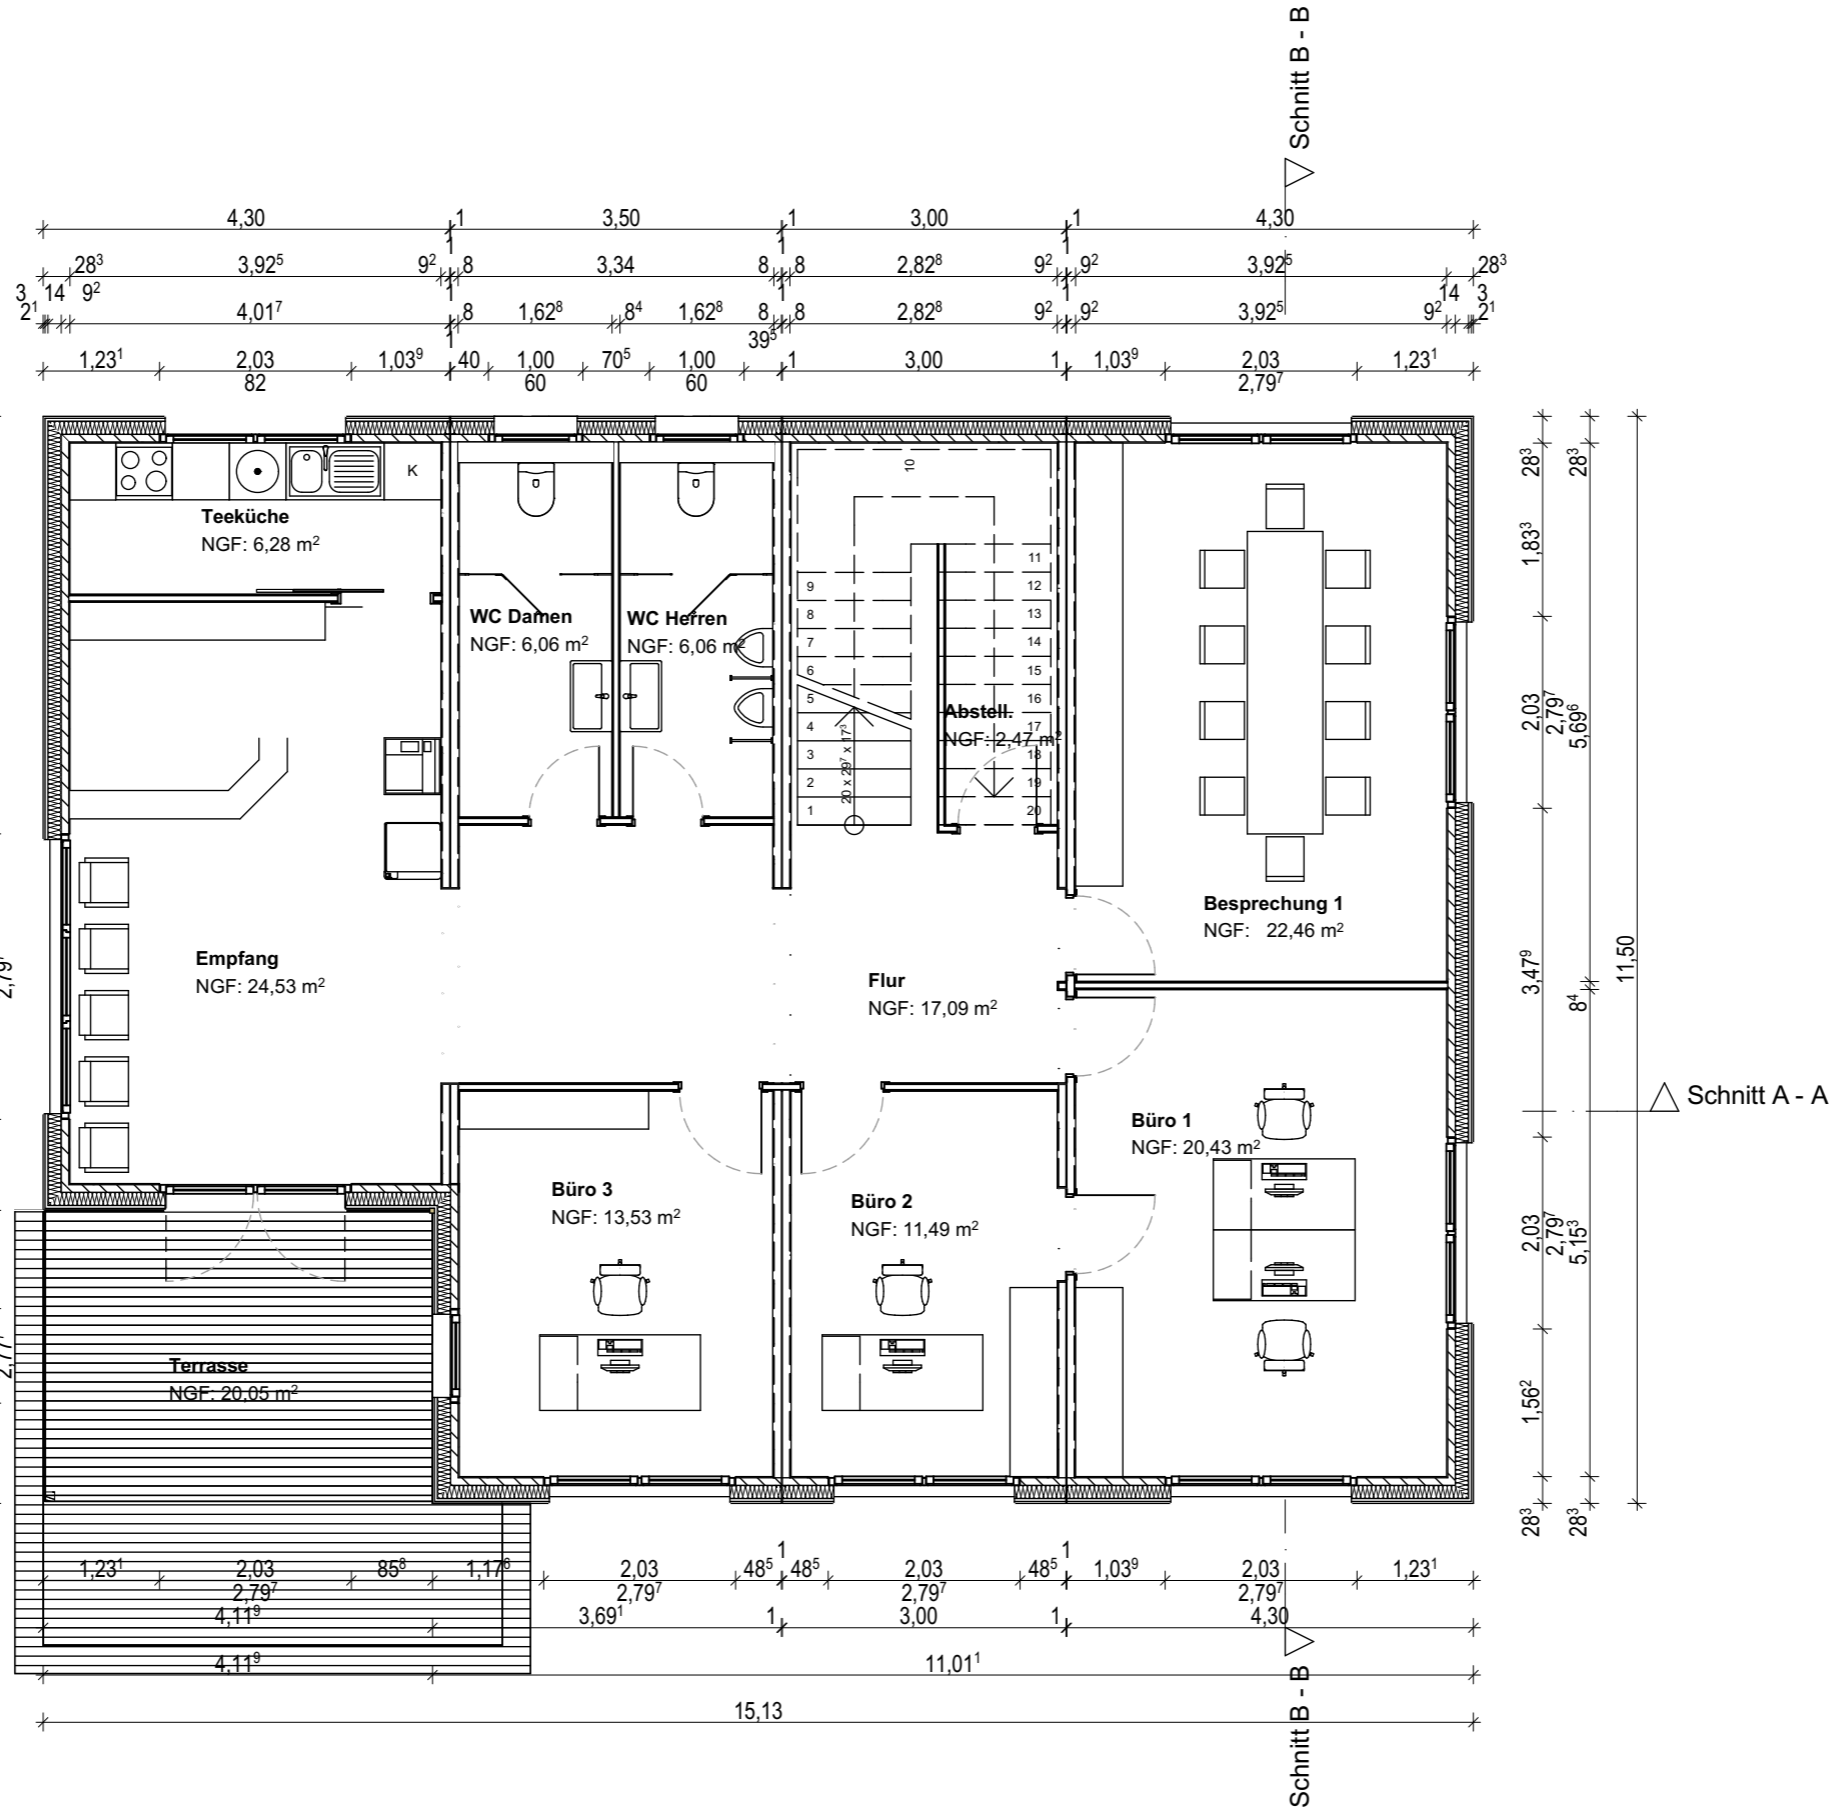

Diese Planung ist urheberrechtlich geschützt und ist geistiges Eigentum der Bauer Holzbausysteme GmbH & Co. KG. Sie darf nur für eine mit uns abgesprochenen Zweck verwendet werden. Eine Weitergabe an Dritte ist ohne unsere ausdrückliche Erlaubnis nicht gestattet. Zuwiderhandlungen werden strafrechtlich verfolgt und lösen u.a. Schadensprüche aus. Die vorliegende Planung kann Abbildungen darstellen die nicht in dem von uns angebotenen Lieferumfang beinhaltet sind. Im Auftragsfall gilt der Lieferumfang unserer Baubeschreibung als Grundlage der Lieferleistung.

Bauvorhaben: Variahome Verwaltungsgebäude					
Flurst. Nr.:					
Bauer/-in:					
Vertreten durch:					
Freigabe:					
Vertreten durch:					
Übersicht:					
Index	Datum	Änderung	Index	Datum	Änderung
0	23.06.2015				
Planinhalt: Erdgeschoss					
Verfasser: BAUER Holzbausysteme GmbH & Co. KG Graf-Anton-Straße 10-12, D - 88099 Neukirch Tel: +49.7528 9757750, Fax: +49.7528 9757753 Mail: info@variahome.de, Web: www.wir-bauen-leben.de					
VARIAHOME Bauer Holzbausysteme					
Objekt:	Plan Nr.:	Datum:	23.06.2015	M:1:80,	1:666,6